

Схема с одним вводом


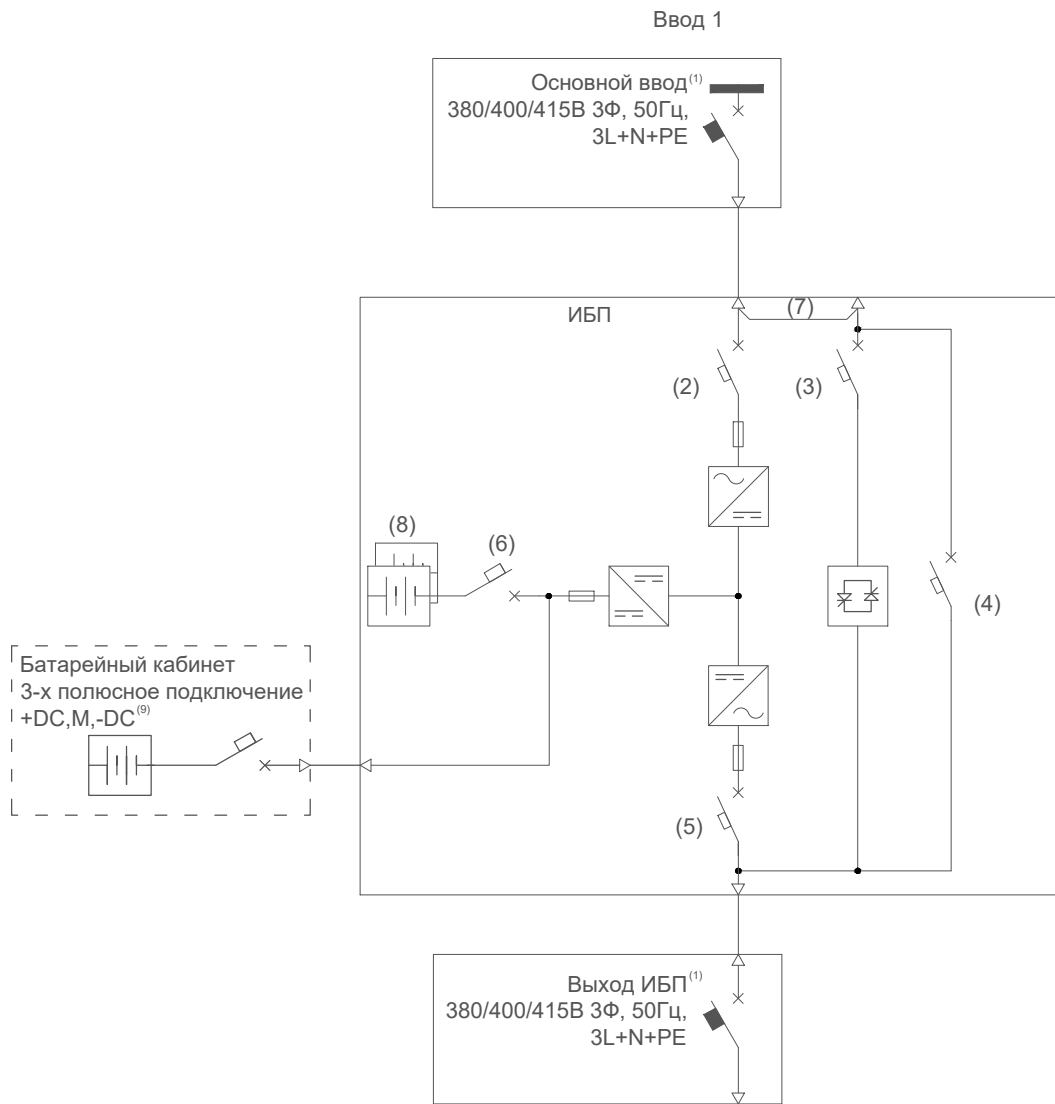


Схема с двумя вводами

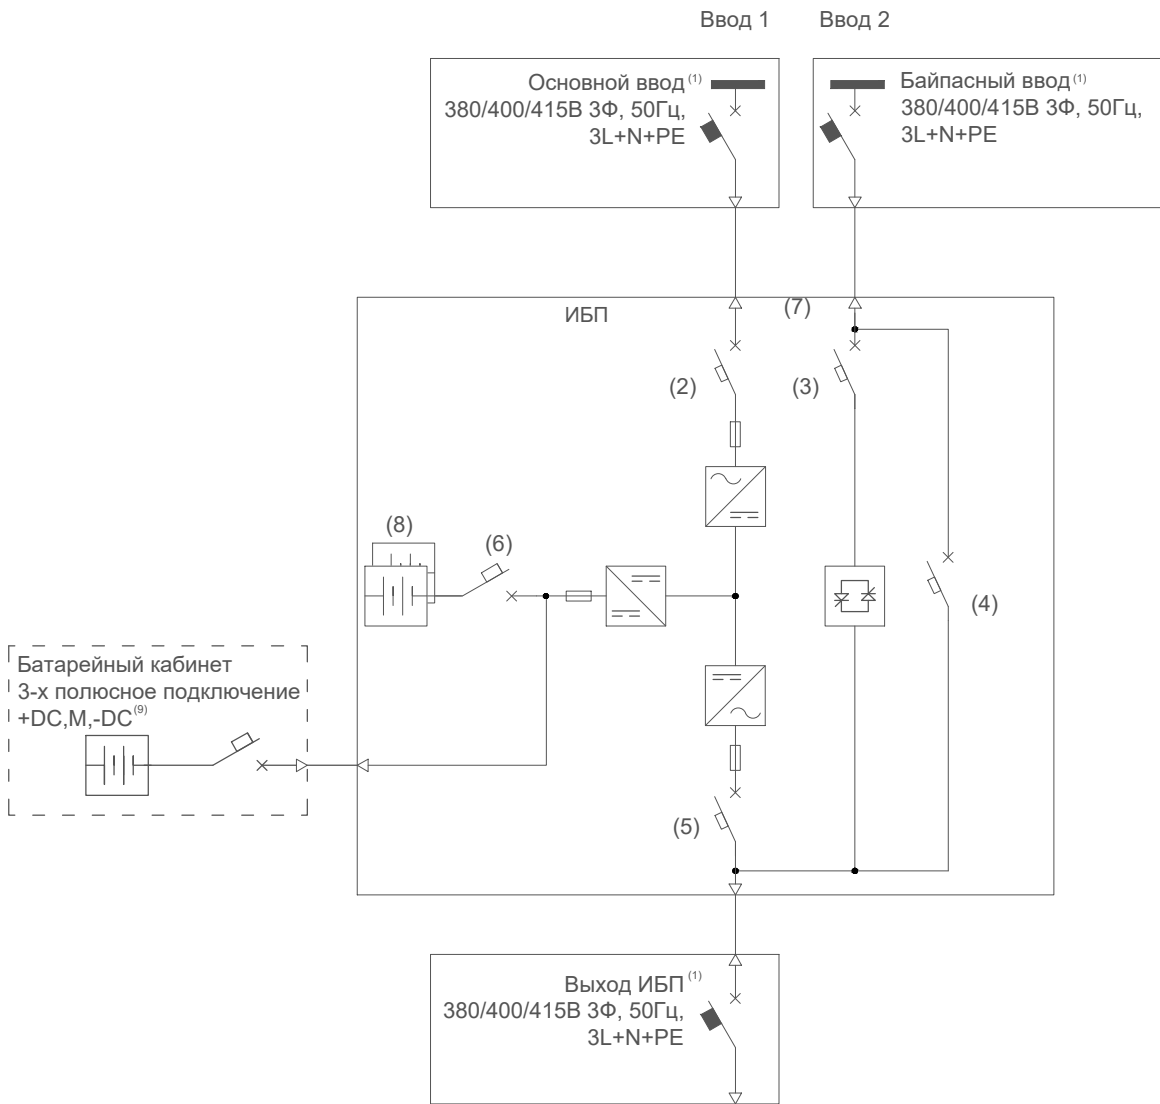

Примечание

- Для выбора автоматических выключателей необходимо учитывать тип нагрузки, условия эксплуатации и соответствие нормативам. Рекомендуется обращаться к квалифицированному специалисту.
- Входной выключатель (18).
- Выключатель байпасного ввода (19).
- Выключатель сервисного обслуживания с защитной крышкой (20).
- Выходной выключатель (21).
- Батареиный выключатель (22).
- При использовании конфигурации с двумя вводами убедитесь, что все перемычки между входом электросети и байпас демонтированы. Вход электросети переменного тока и байпас должны относиться к одной точке нейтрали.
- Установленные внутренние батареи 2 по группы 36 шт., 12 В/9 Ач.
- При подключении внешних аккумуляторов (опция) ИБП и аккумуляторы должны быть защищены от превышения тока с помощью автоматического выключателя постоянного тока или комплекта предохранителей, расположенного рядом с каждой группой аккумуляторов.

Согласовано

Взам. инв. №	
Подп. и дата	
Инв. № подл.	

						АПСМ.435341.081-02			
						115404, г. Москва, 6-я Радиальная улица, 9			
Изм.	Кол. уч.	Лист	№ док.	Подп.	Дата	ИБП СИП380А10БА.10-33/2АГ с одним и двумя вводами. Однолинейная схема	Стадия	Лист	Листов
ГИП							РД	1	1
Нач. отд.									
Исполн.									
							ООО «Парус электро»		
Н. контр.									