


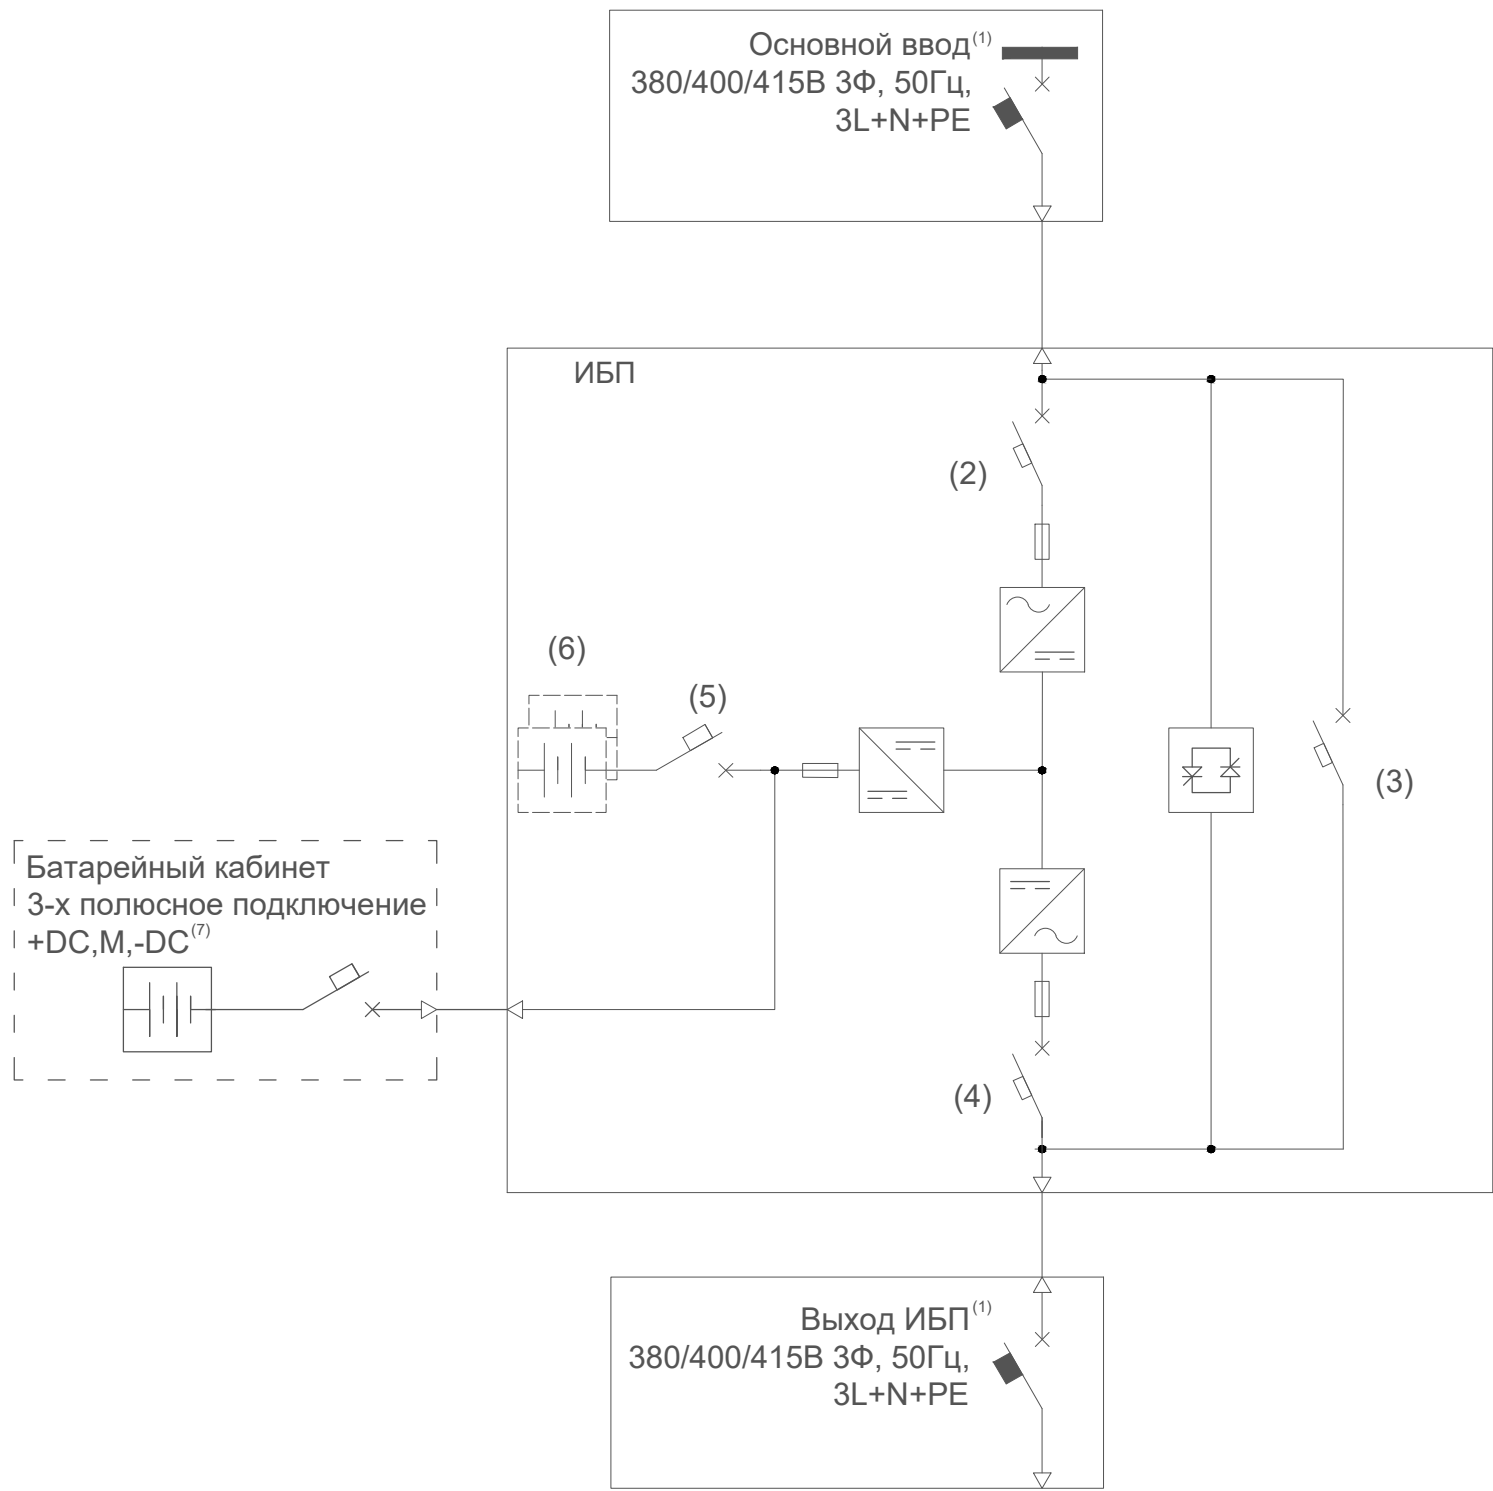

Примечание

1. Для выбора автоматических выключателей необходимо учитывать тип нагрузки, условия эксплуатации и соответствие нормативам. Рекомендуется обращаться к квалифицированному специалисту.
2. Входной выключатель.
3. Выключатель сервисного обслуживания с защитной крышкой.
4. Выходной выключатель.
5. Батарейный выключатель (для внутренних батарей, внешние батареи должны быть защищены своим выключателем).
6. Внутренние батареи - опционально 2х20 шт. 12 В/ 9 Ач (±96~120В DC)
7. При подключении внешних аккумуляторов ИБП и аккумуляторы должны быть защищены от превышения тока с помощью автоматического выключателя постоянного тока или комплекта предохранителей, расположенного рядом с каждой группой аккумуляторов.

Согласовано

Инв. № подл.	Н. контр.	Исполн.	Нач. отд.	ГИП	Дата	Подп.	№ док.	Лист	Кол. уч.	Изм.	Взам. инв. №	рядом с каждой группой аккумуляторов.				
													ИБП СИП380А10БД.10-33/КПТ 10кВА однолинейная схема	Стадия	Лист	Листов
Подп. и дата											АПСМ.43534.1.024-01					
												115404, г. Москва, 6-я Радиальная улица, 9				