


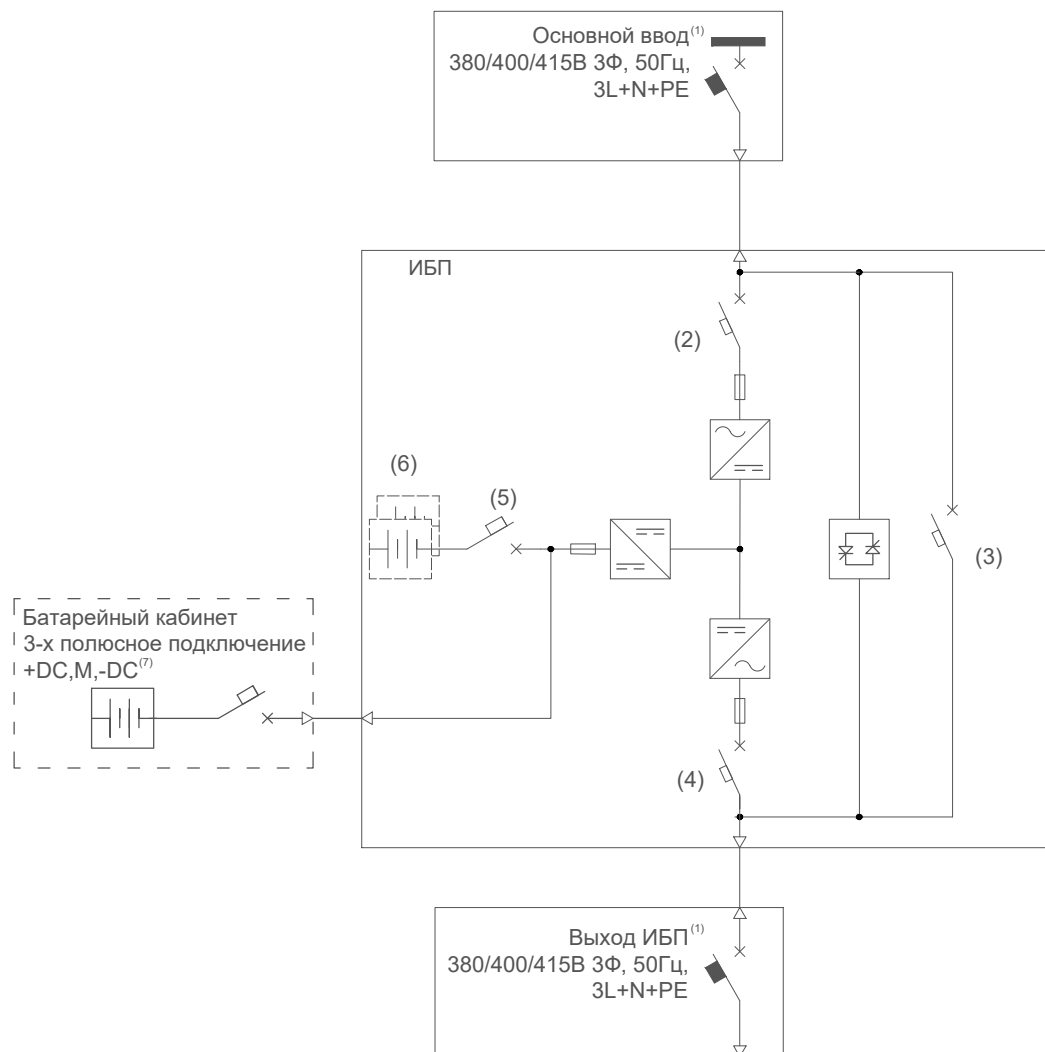

#### Примечание

1. Для выбора автоматических выключателей необходимо учитывать тип нагрузки, условия эксплуатации и соответствие нормативам. Рекомендуется обращаться к квалифицированному специалисту.
2. Входной выключатель.
3. Выключатель сервисного обслуживания с защитной крышкой.
4. Выходной выключатель.
5. Батареиный выключатель (для внутренних батарей, внешние батареи должны быть защищены своим выключателем).
6. Внутренние батареи - опционально 2х20 шт. 12 В/ 9 Ач ( $\pm 96 \sim 120$  В DC)
7. При подключении внешних аккумуляторов ИБП и аккумуляторы должны быть защищены от превышения тока с помощью автоматического выключателя постоянного тока или комплекта предохранителей, расположенного рядом с каждой группой аккумуляторов.

Согласовано

Взам. инв. №

Подп. и дата

Инв. № подл.

АПСМ.43534.1.024-02.01

115404, г. Москва, 6-я Радиальная улица, 9

| Изм.      | Кол. уч. | Лист | № док. | Подп. | Дата |
|-----------|----------|------|--------|-------|------|
| ГИП       |          |      |        |       |      |
| Нач. отд. |          |      |        |       |      |
| Исполн.   |          |      |        |       |      |
| Н. контр. |          |      |        |       |      |

ИБП СИП380А15БД.10-33/КПТ  
15кВА  
однолинейная схема

| Стадия | Лист | Листов |
|--------|------|--------|
| РД     | 1    | 1      |

ООО «Парус электро»