


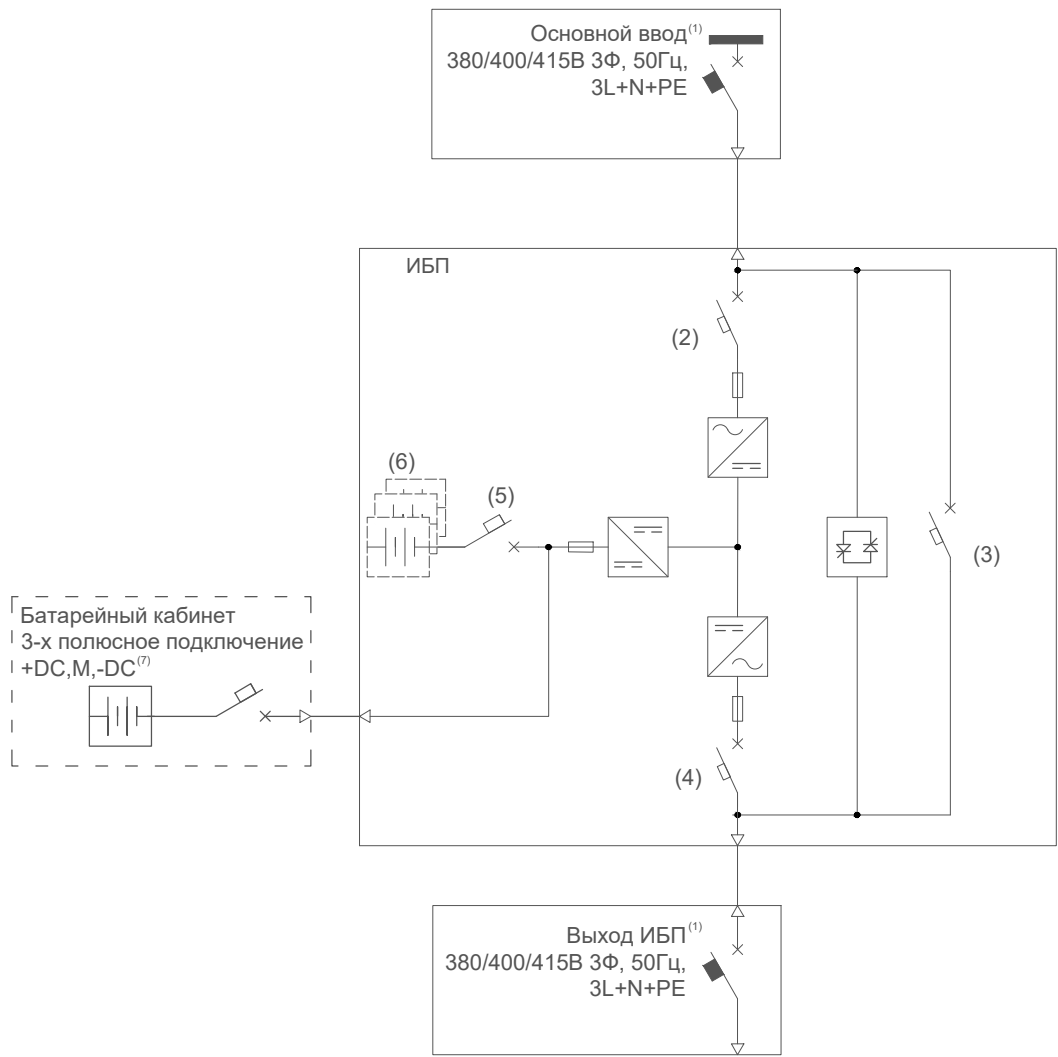

Примечание

- Для выбора автоматических выключателей необходимо учитывать тип нагрузки, условия эксплуатации и соответствие нормативам. Рекомендуется обращаться к квалифицированному специалисту.
- Входной выключатель.
- Выключатель сервисного обслуживания с защитной крышкой.
- Выходной выключатель.
- Батарейный выключатель (для внутренних батарей, внешние батареи должны быть защищены своим выключателем).
- Внутренние батареи - опционально 2х30 шт. 12 В/ 9 Ач (±96~240В DC)
- При подключении внешних аккумуляторов ИБП и аккумуляторы должны быть защищены от превышения тока с помощью автоматического выключателя постоянного тока или комплекта предохранителей, расположенного рядом с каждой группой аккумуляторов.

Согласовано

Взам. инв. №

Подп. и дата

Инв. № подл.

						АПСМ.43534.1.024-05.01				
						115404, г. Москва, 6-я Радиальная улица, 9				
Изм.	Кол. уч.	Лист	№ док.	Подп.	Дата	ИБП СИП380А40БД.10-33/КПТ 40кВА однолинейная схема		Стадия	Лист	Листов
ГИП										
Нач. отд.					РД			1	1	
Исполн.										
Н. контр.								ООО «Парус электро»		