


ИБП СИПБ со встроенными АКБ с возможностью подключения внешних БМ

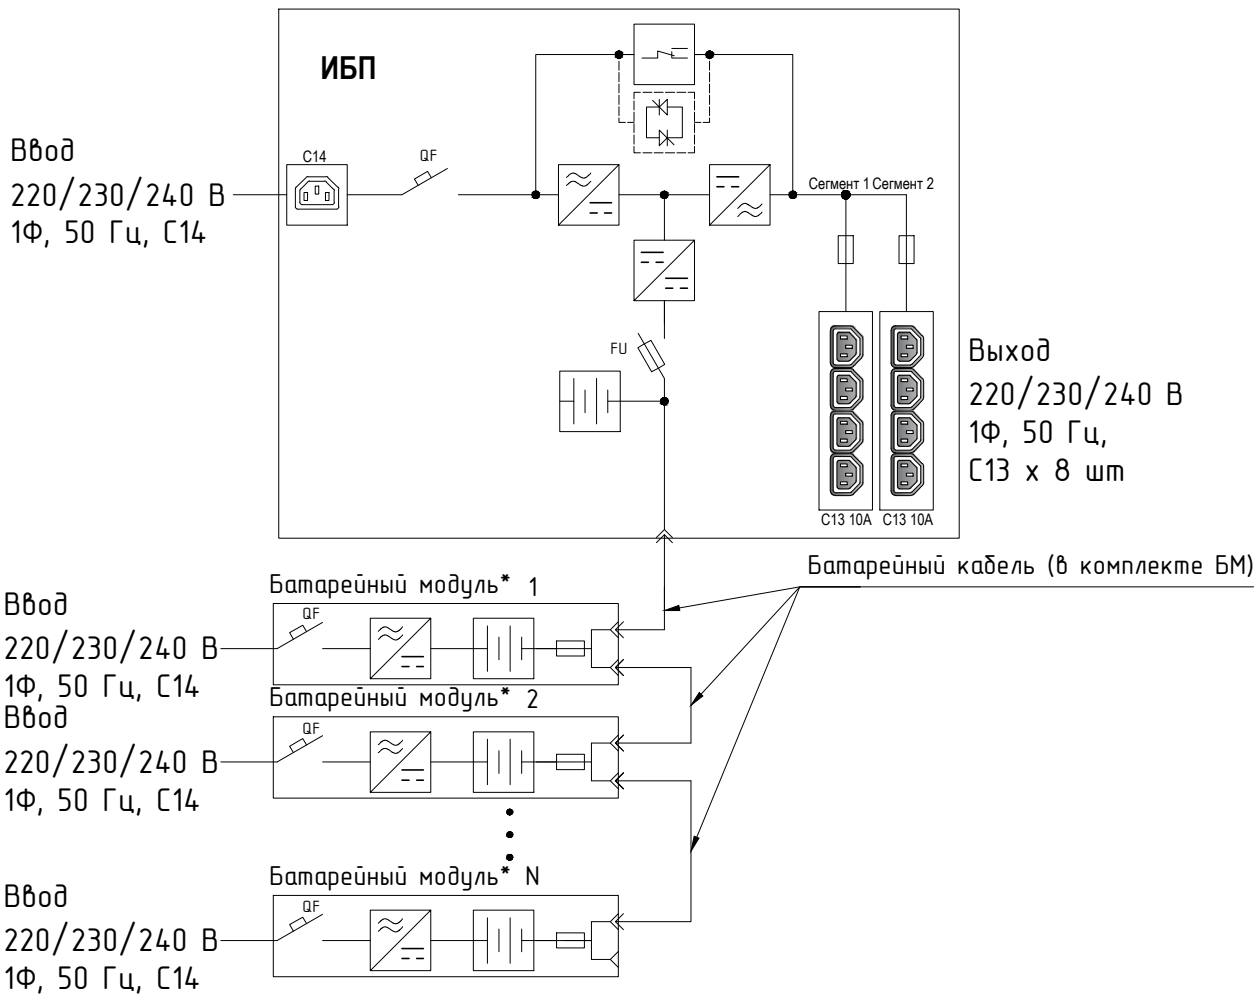

* - для моделей БМ с встроенным зарядным устройством

АПСМ.435241.025-01

115404, г. Москва, 6-я Радиальная улица, 9

Изм.	Кол. уч.	Лист	№ док.	Подп.	Дата	ИБП 1.5 кВА СИПБ1,5КА.10-11 Однолинейная схема		
ГИП						Стадия	Лист	Листов
Нач. отд.						РД	1	1
Исполн.						ООО «Парус электро»		
Н. контр.								