


ИБП СИПБ со встроенными АКБ с возможностью подключения внешних БМ

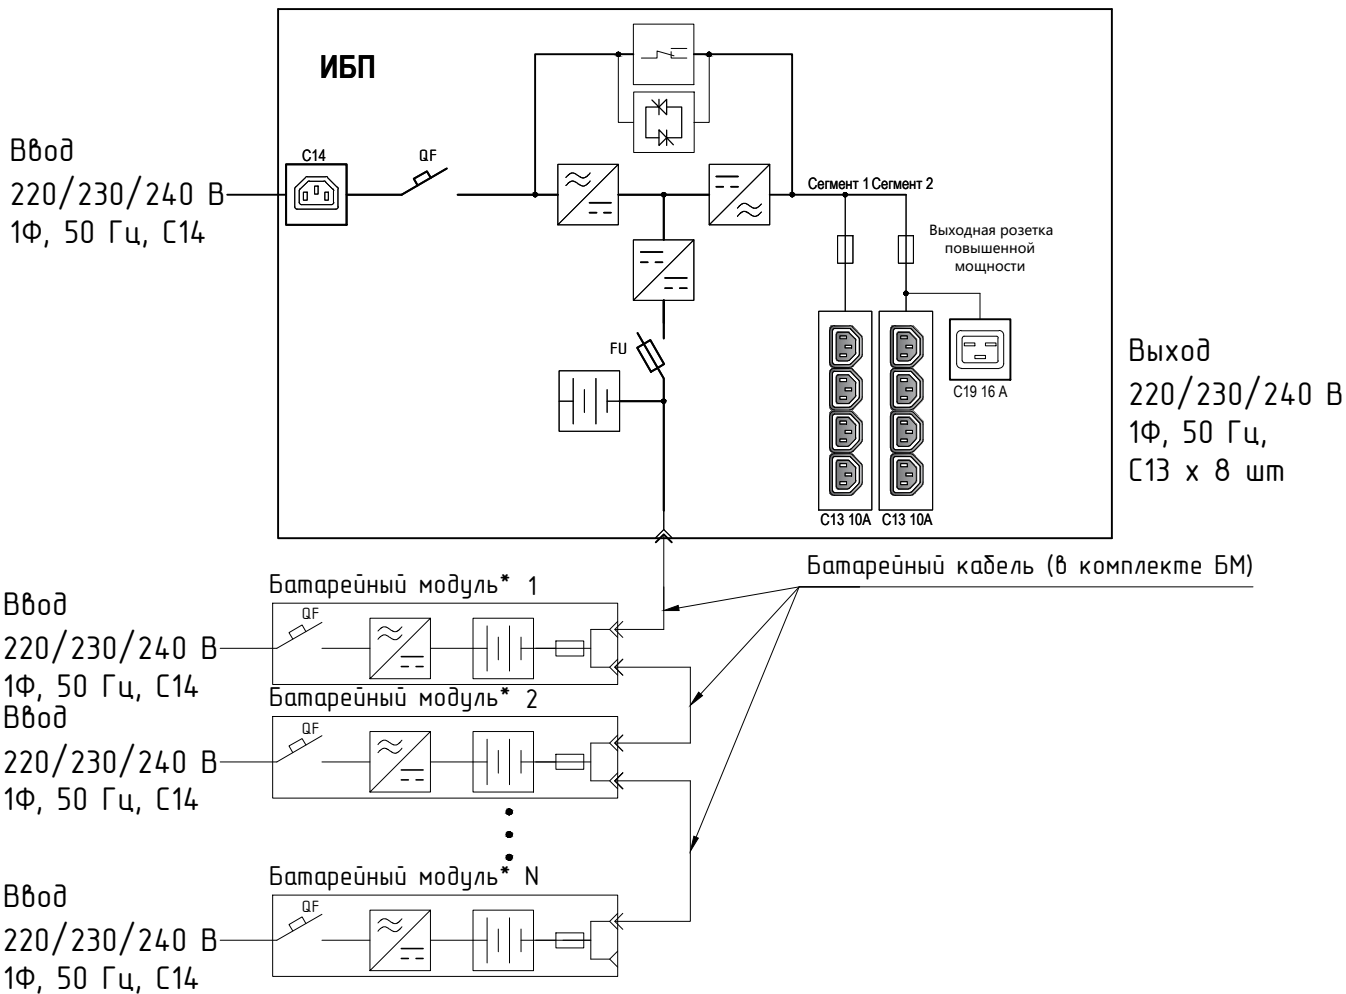

* - для моделей БМ с встроенным зарядным устройством

Согласовано

Взам. инв. №

Подп. и дата

Инв. № подл.

АПСМ.43524.1.027-01

115404, г. Москва, 6-я Радиальная улица, 9

Изм.	Кол. уч.	Лист	№ док.	Подп.	Дата			
ГИП								
Нач. отд.								
Исполн.								
Н. контр.								
						Стадия	Лист	Листов
						РД	1	1
						ООО «Парус электро»		

ИБП 3 кВА СИПБЗКА.10-11
Однолинейная схема