


**ИБП СИПБ со встроенными АКБ с возможностью подключения внешних БМ**

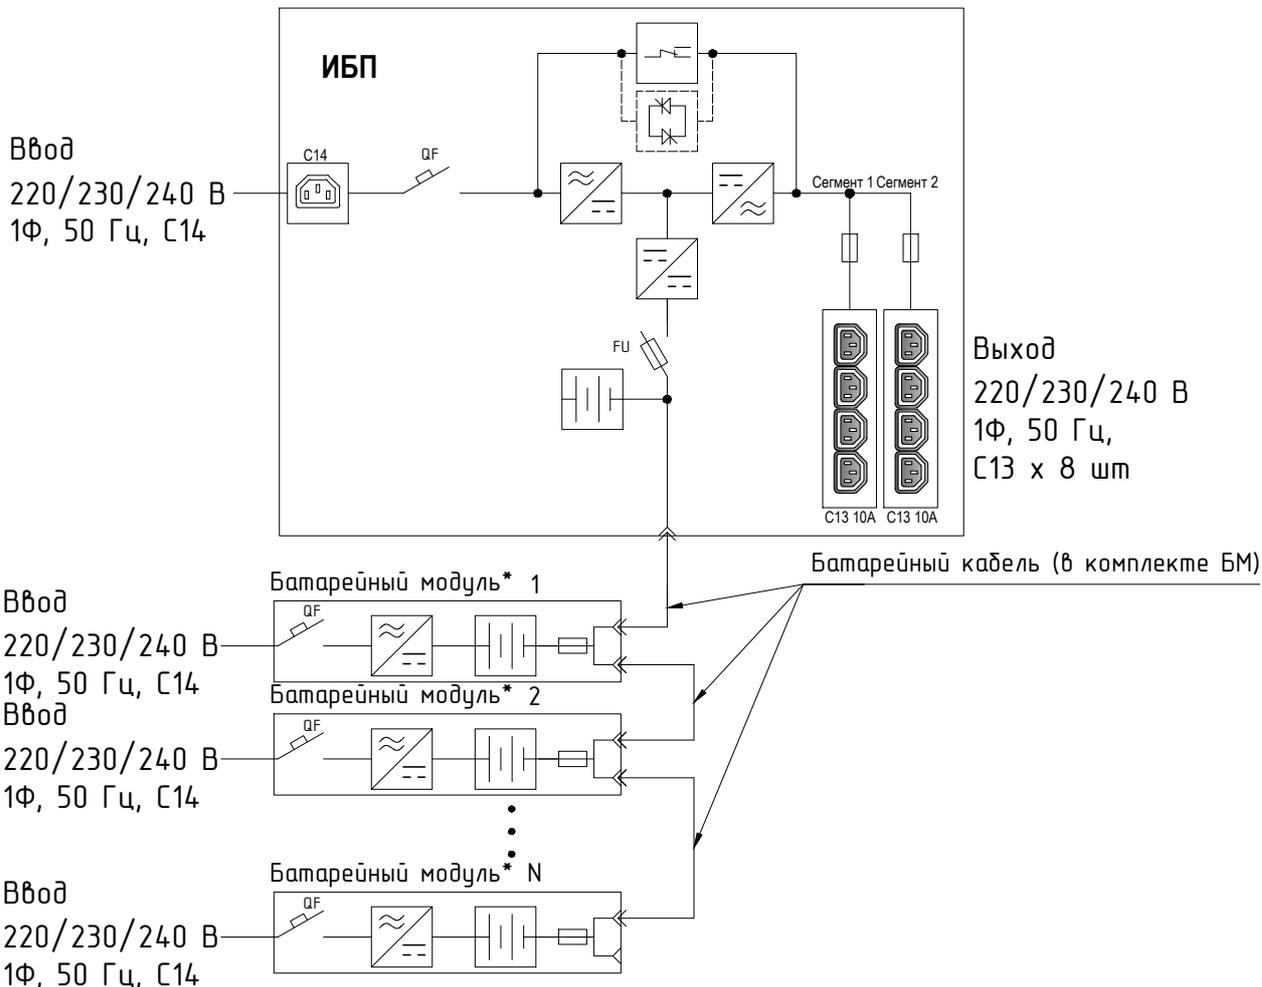

\* - для моделей БМ с встроенным зарядным устройством

Согласовано

Взам. инв. №

Подп. и дата

Инв. № подл.

АПСМ.43524.1.021-01

115404, г. Москва, 6-я Радиальная улица, 9

| Изм.      | Кол. уч. | Лист | № док. | Подп. | Дата | ИБП 1.5 кВА СИПБ1,5БА.10-11<br>Однолинейная схема | Стадия | Лист | Листов |
|-----------|----------|------|--------|-------|------|---|--------|------|--------|
| ГИП       |          |      |        |       |      |   | РД     | 1    | 1      |
| Нач. отд. |          |      |        |       |      | ООО «Парус электро»                               |        |      |        |
| Исполн.   |          |      |        |       |      |   |        |      |        |
| Н. контр. |          |      |        |       |      |   |        |      |        |